




839 MONTÉE DE LA SOURCE

839 MONTÉE DE LA SOURCE
2022-09-21

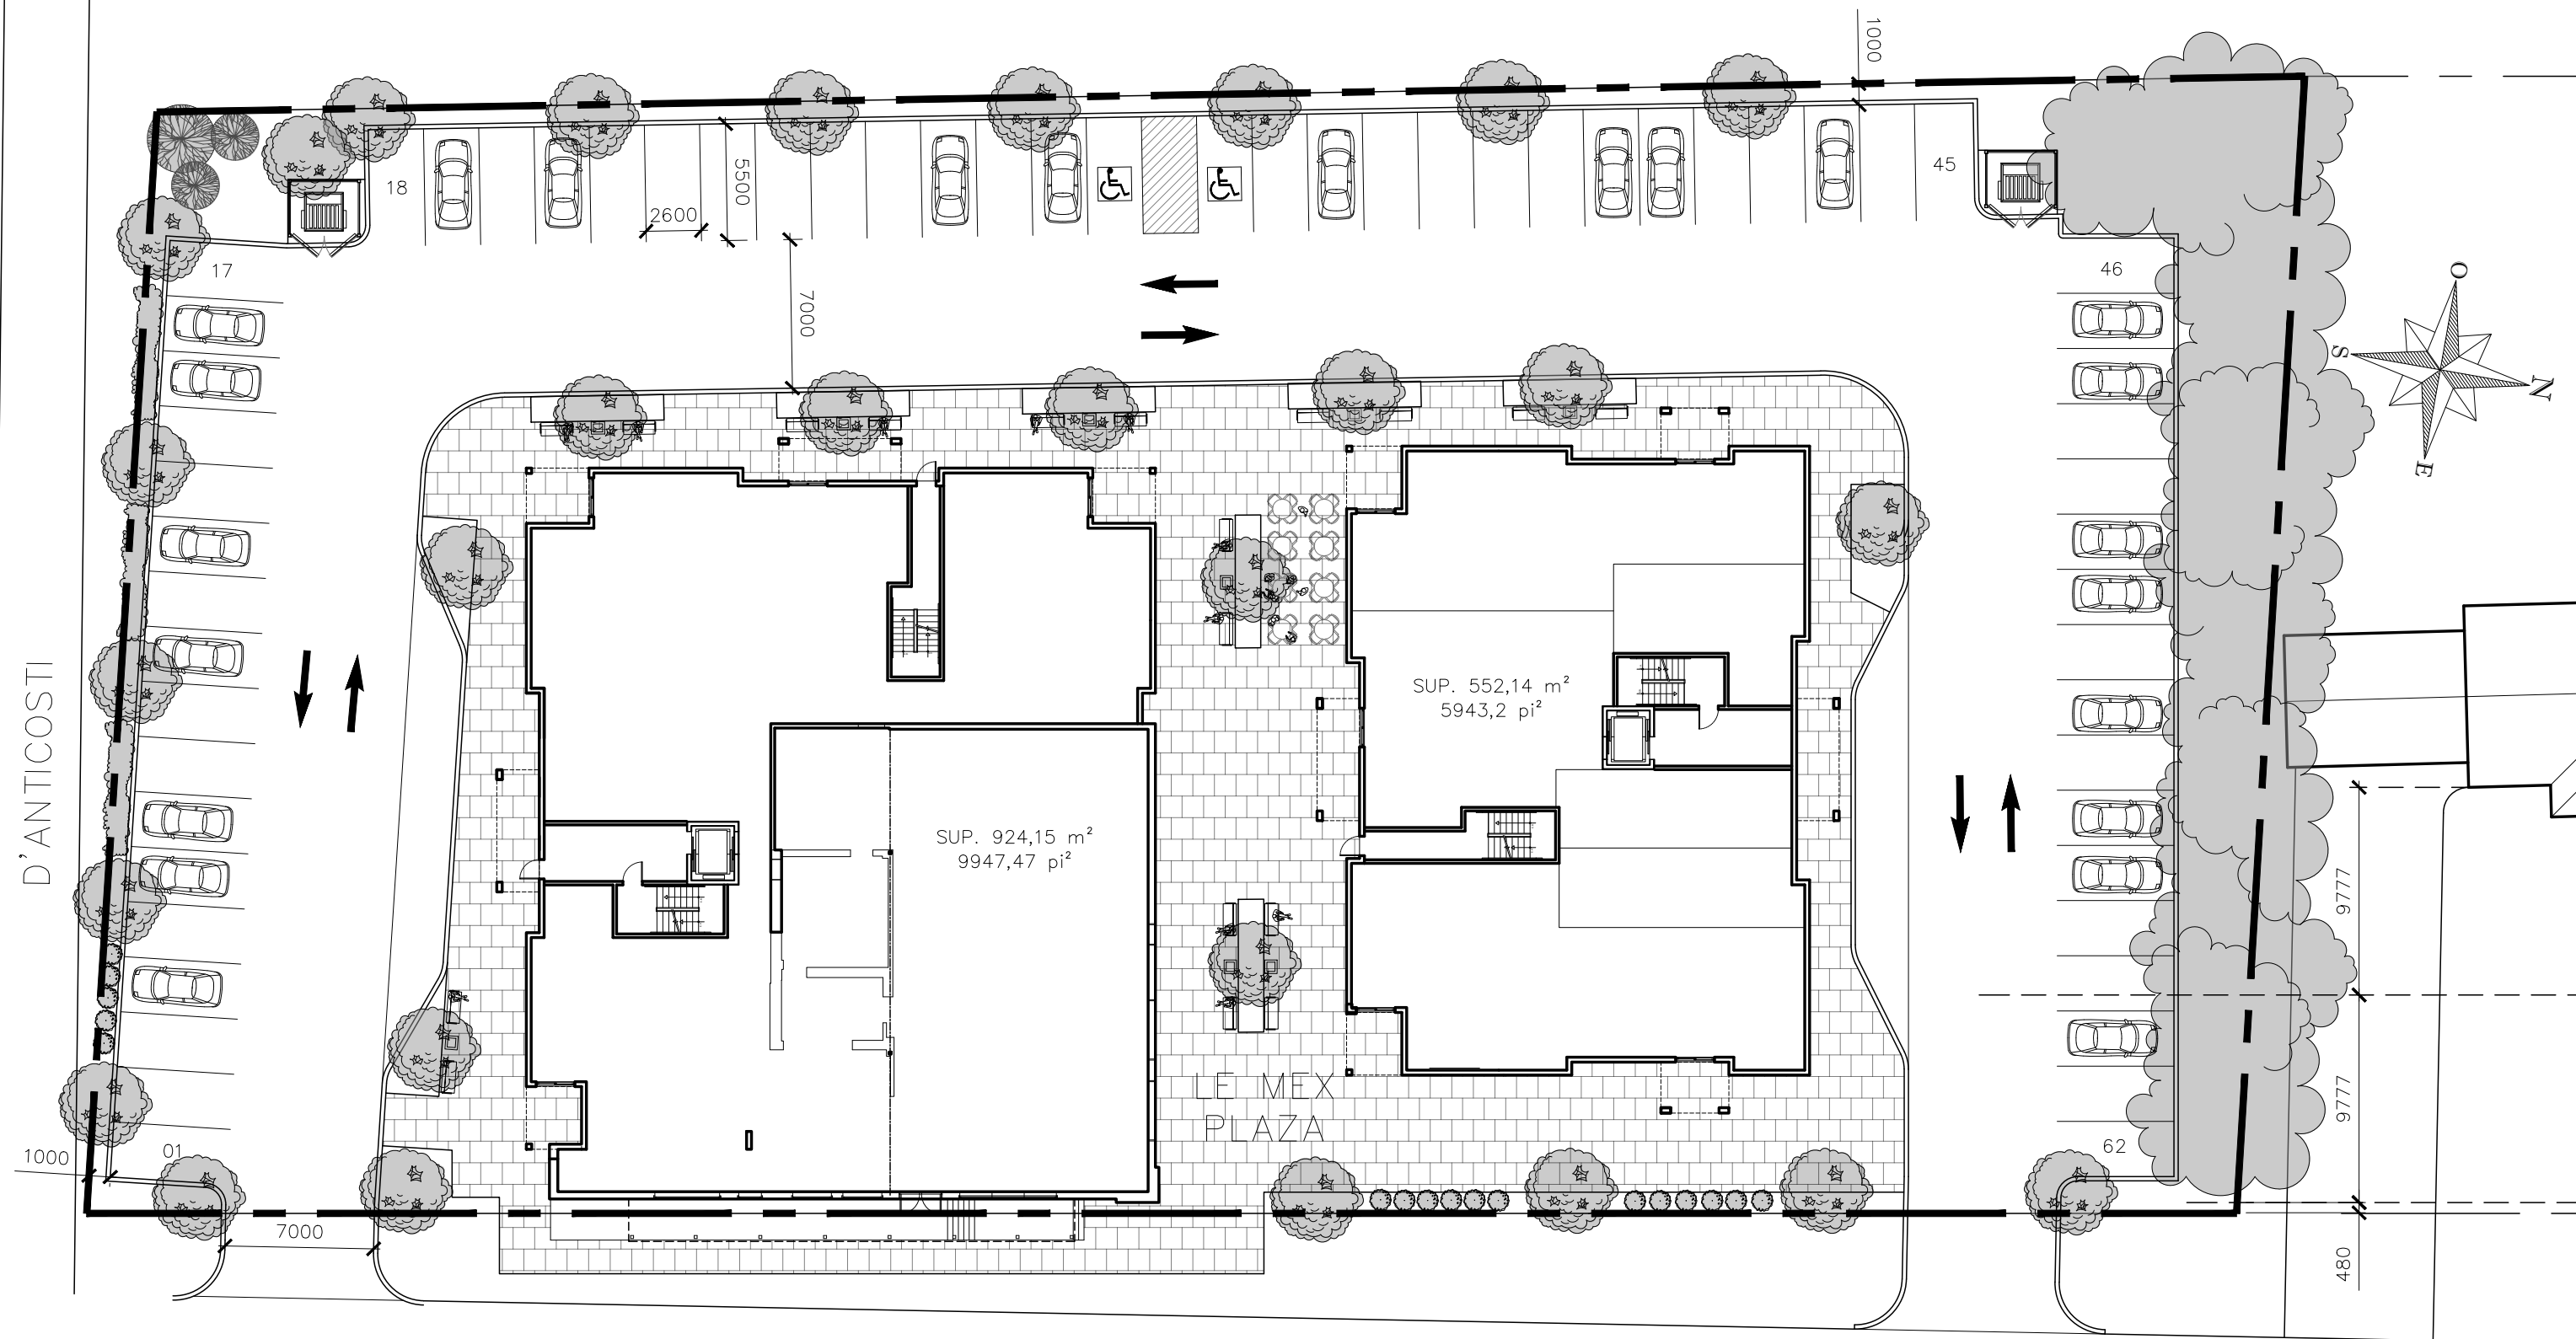

PLAN D'IMPLANTATION
ÉCHELLE : 1:300

CES PLANS NE PEUVENT ÊTRE UTILISER PAR AUTRE QUE BBL CONSTRUCTION