


839 MONTÉE DE LA SOURCE
2022-09-21

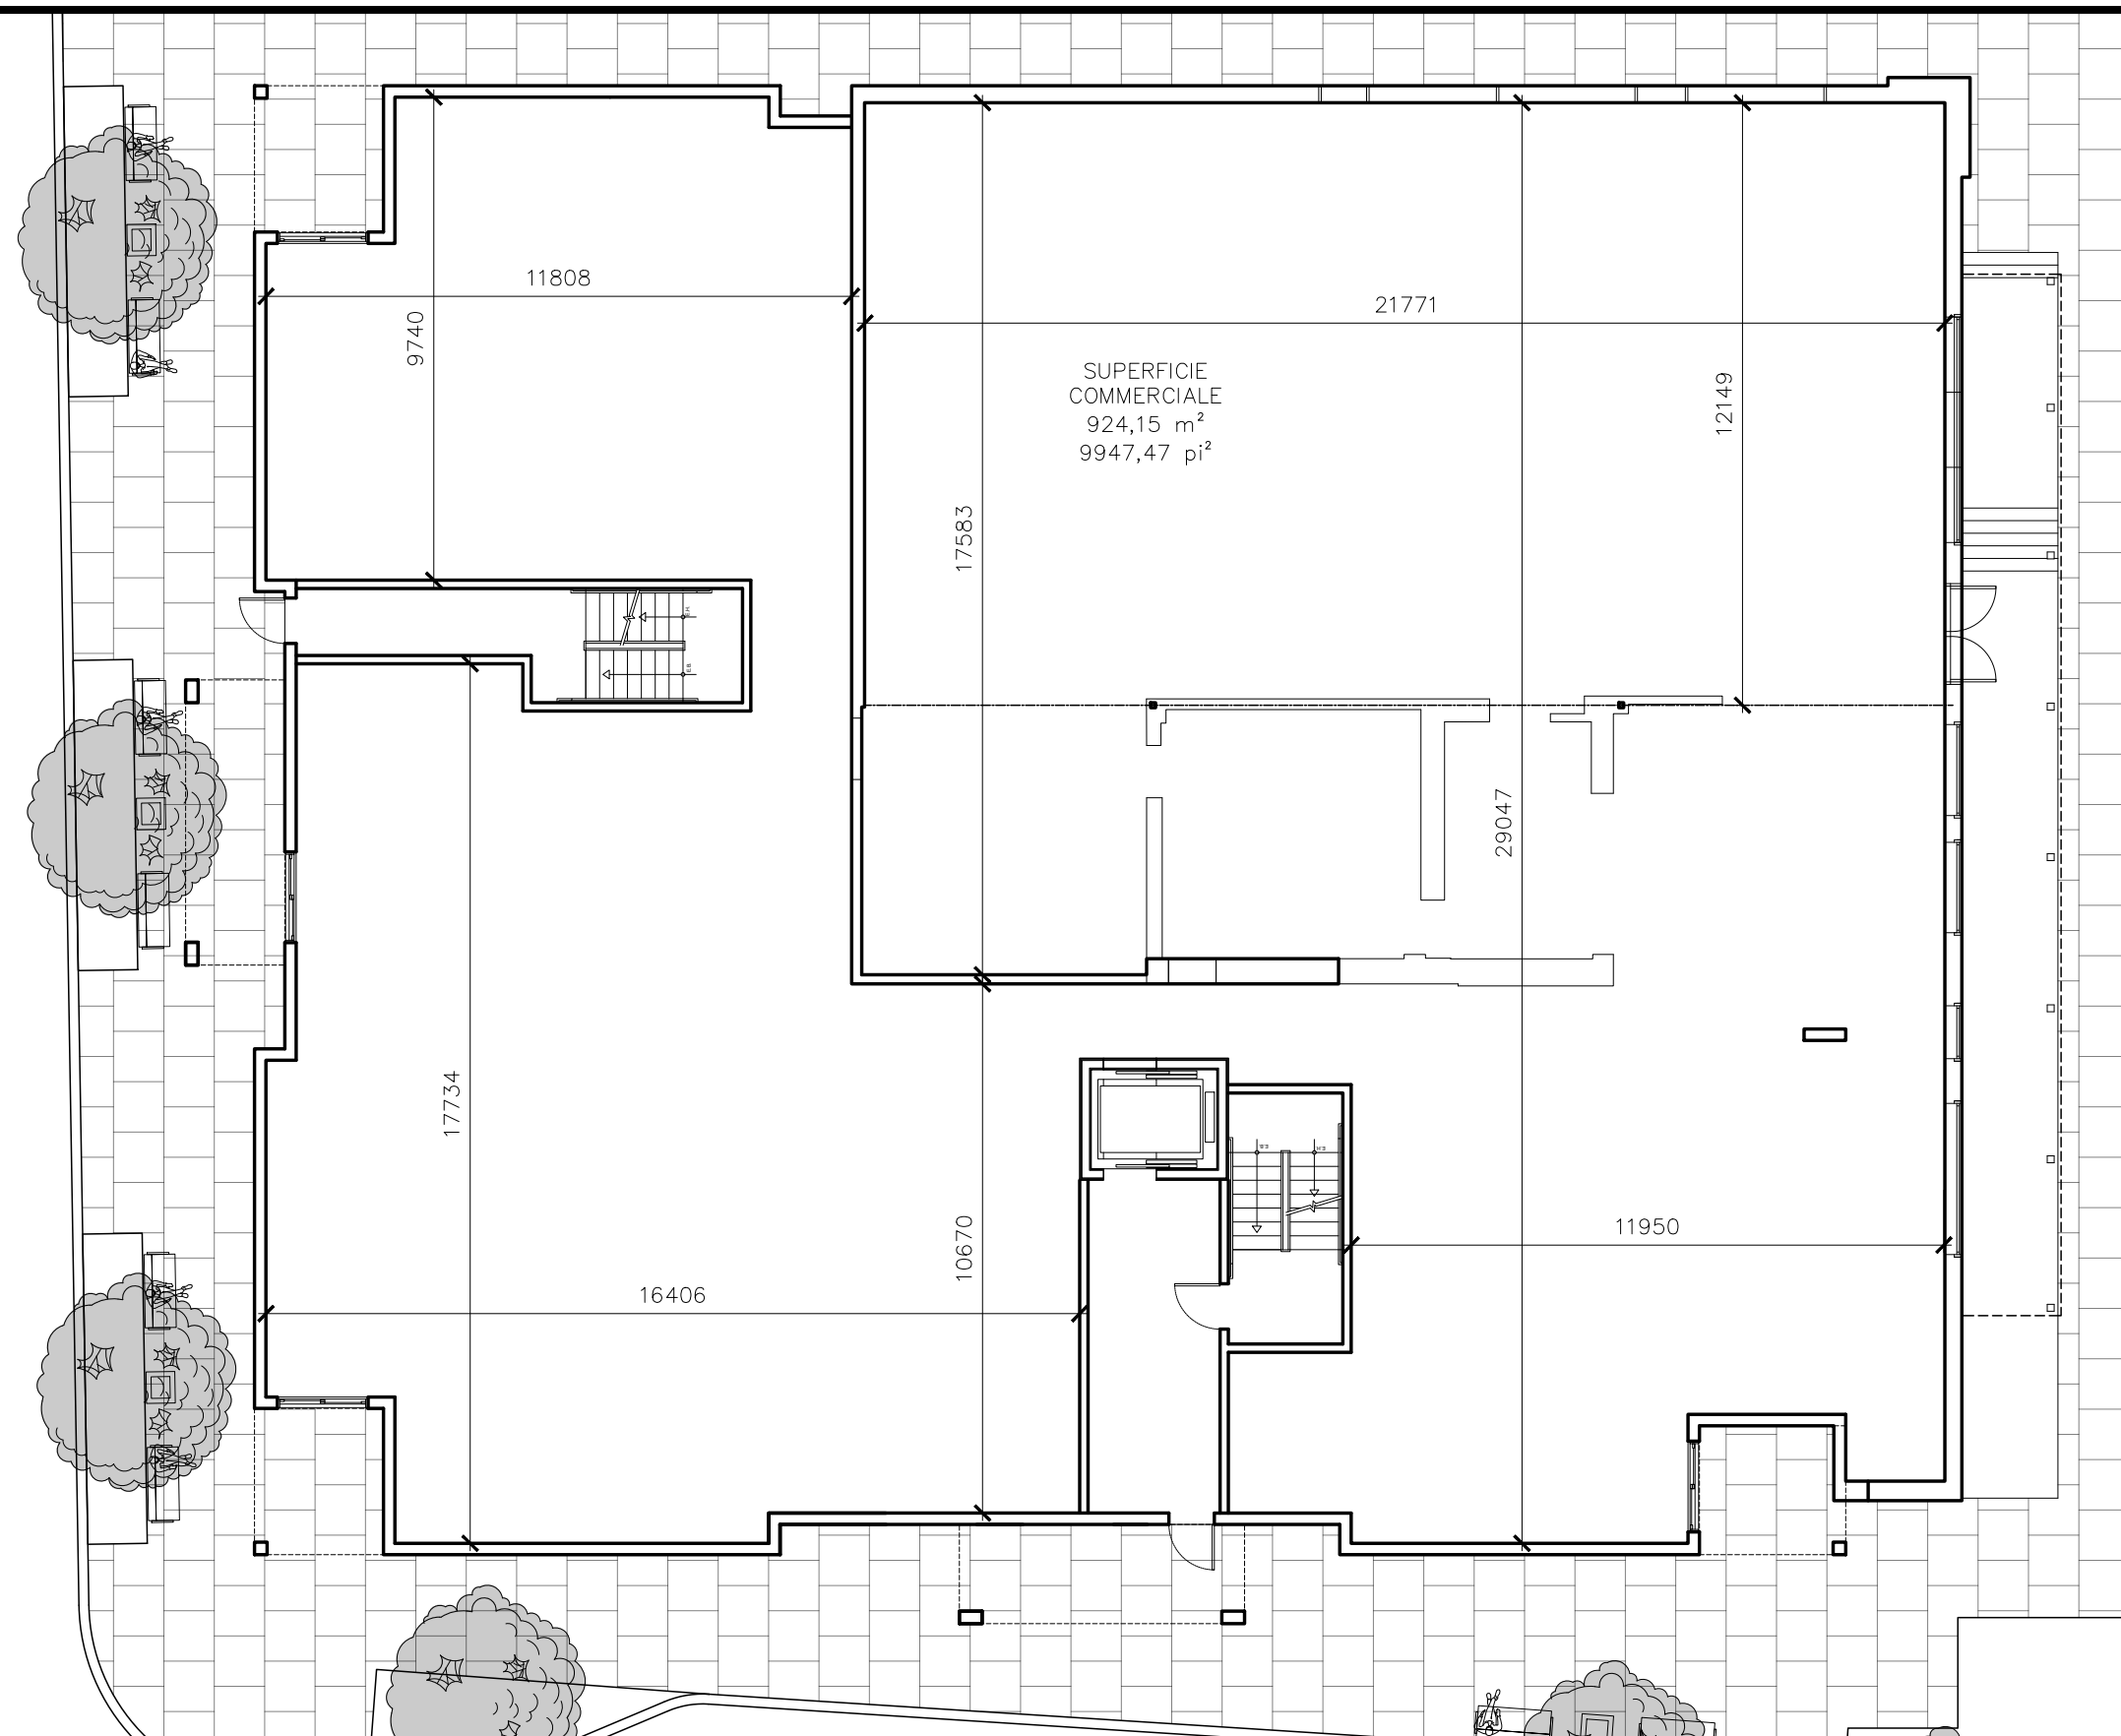

RDC PHASE 02
ÉCHELLE : 1:150

CES PLANS NE PEUVENT ÊTRE UTILISER PAR AUTRE QUE BBL CONSTRUCTION